





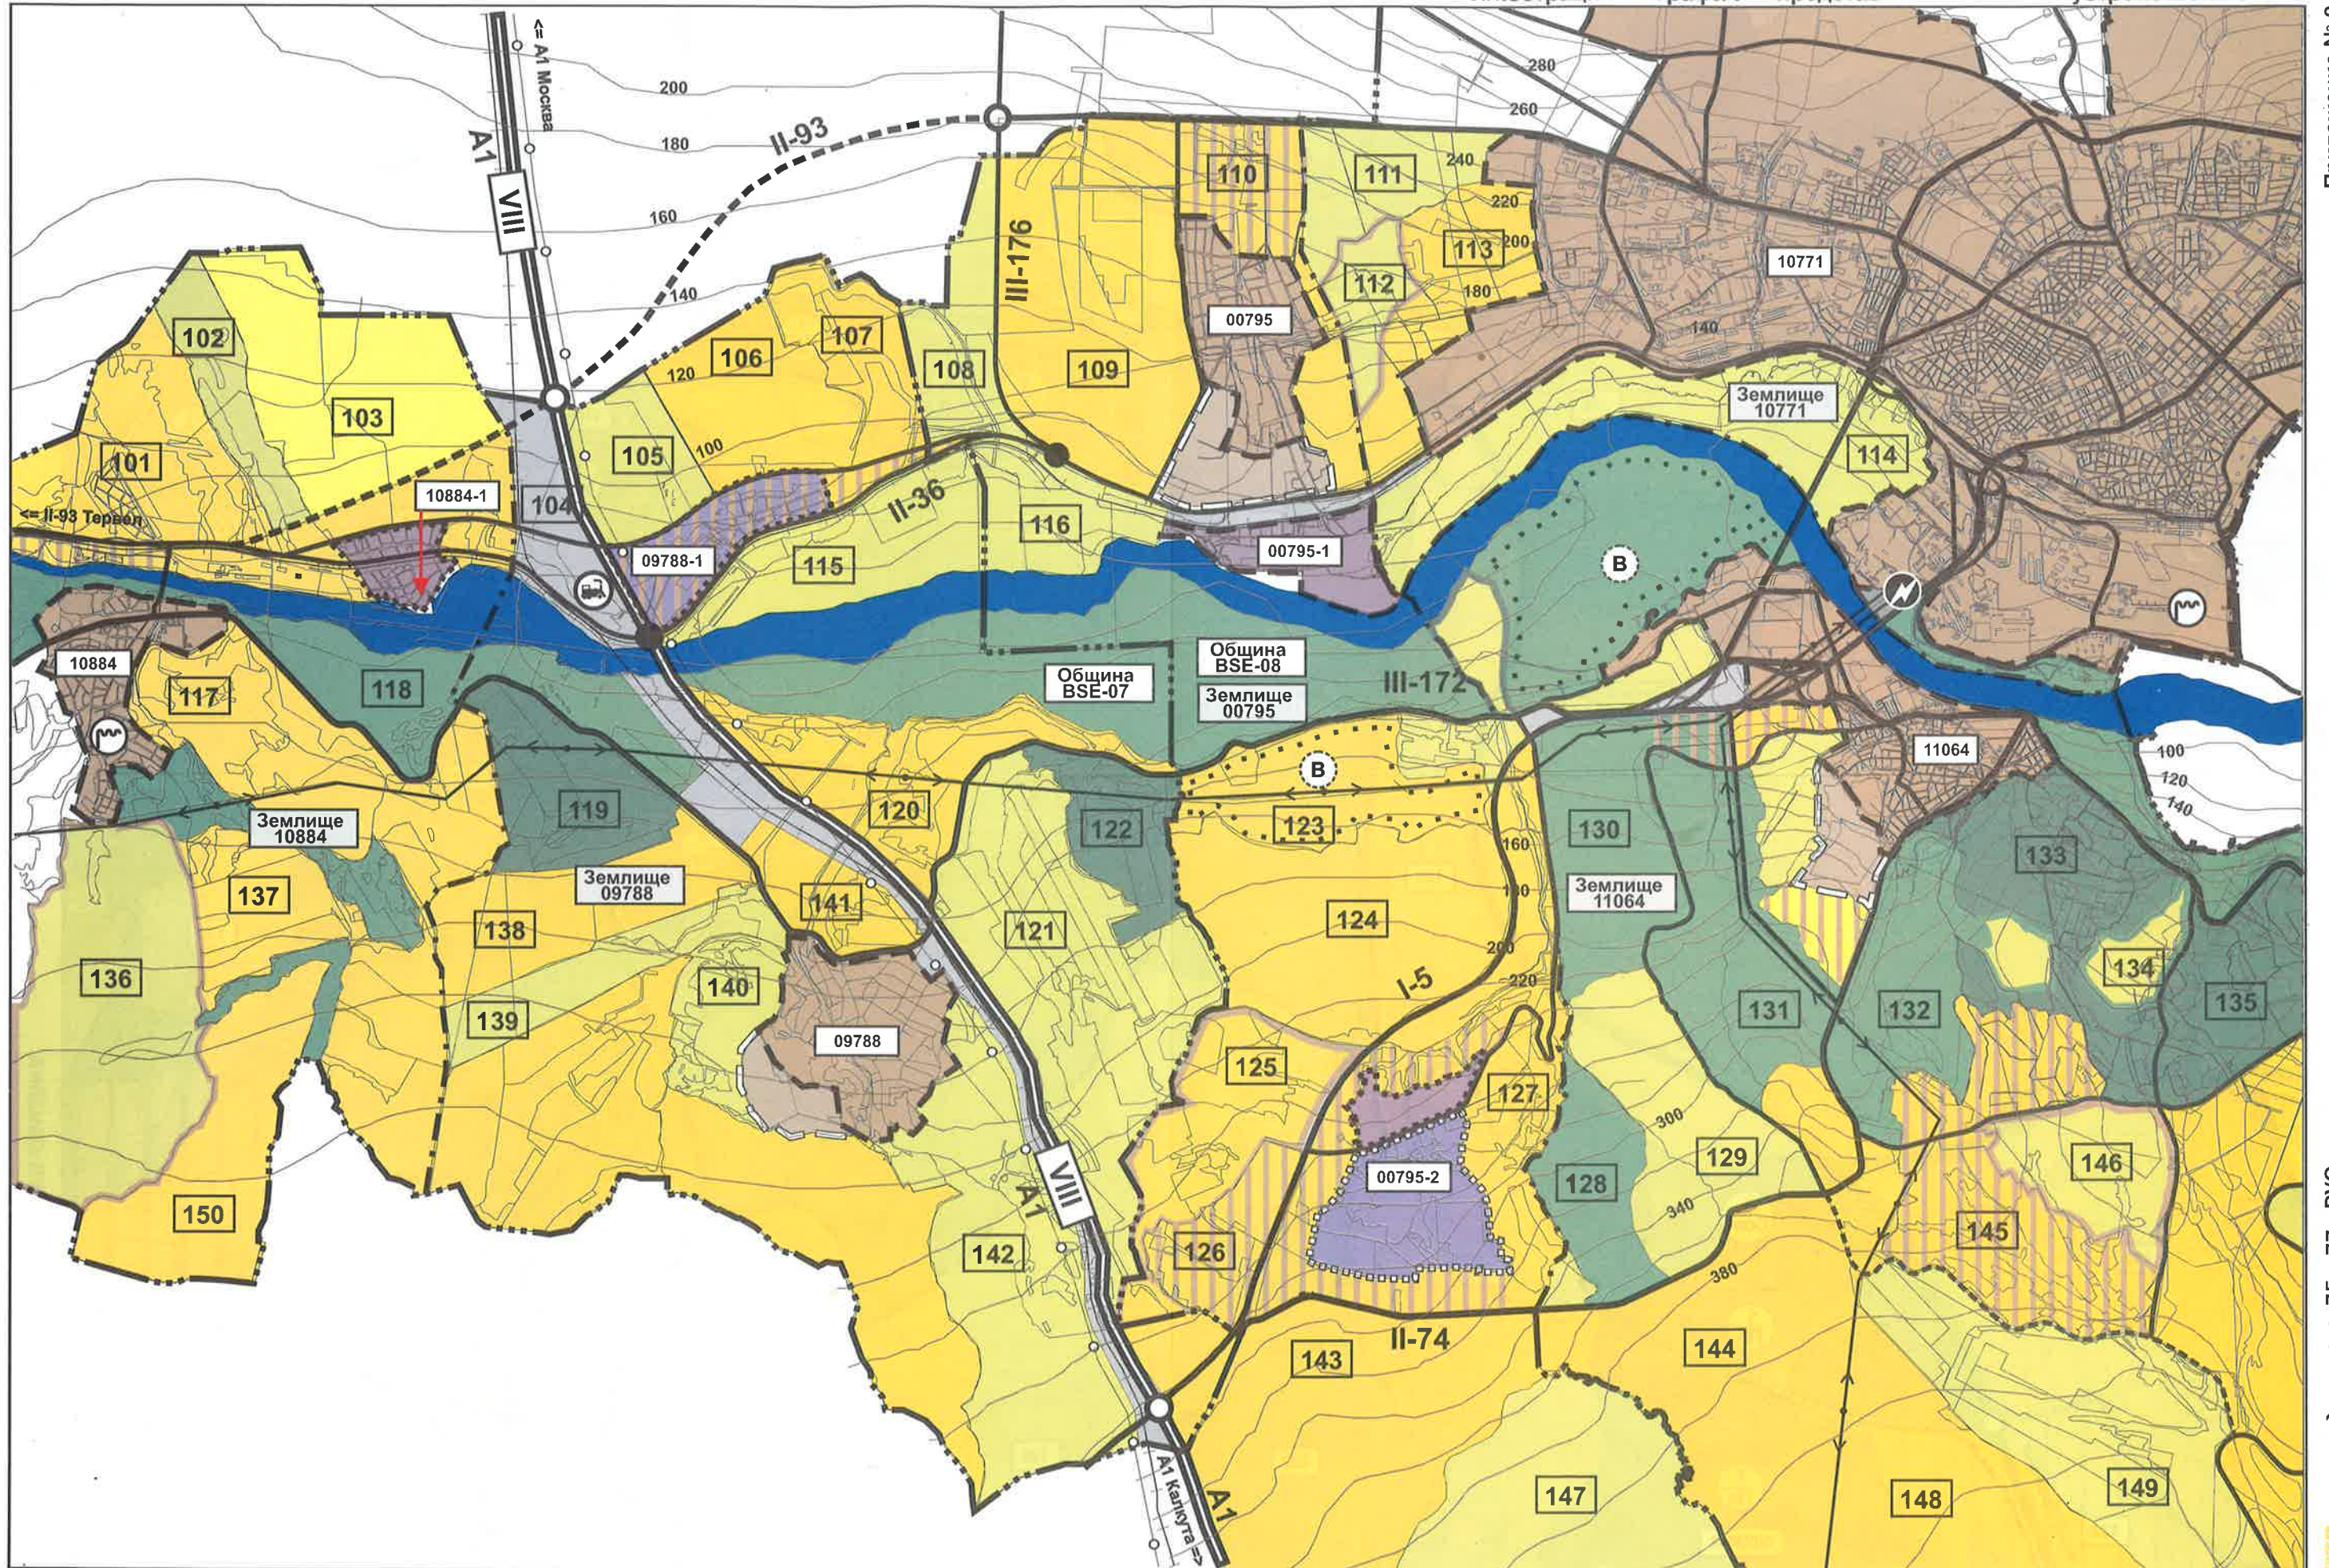

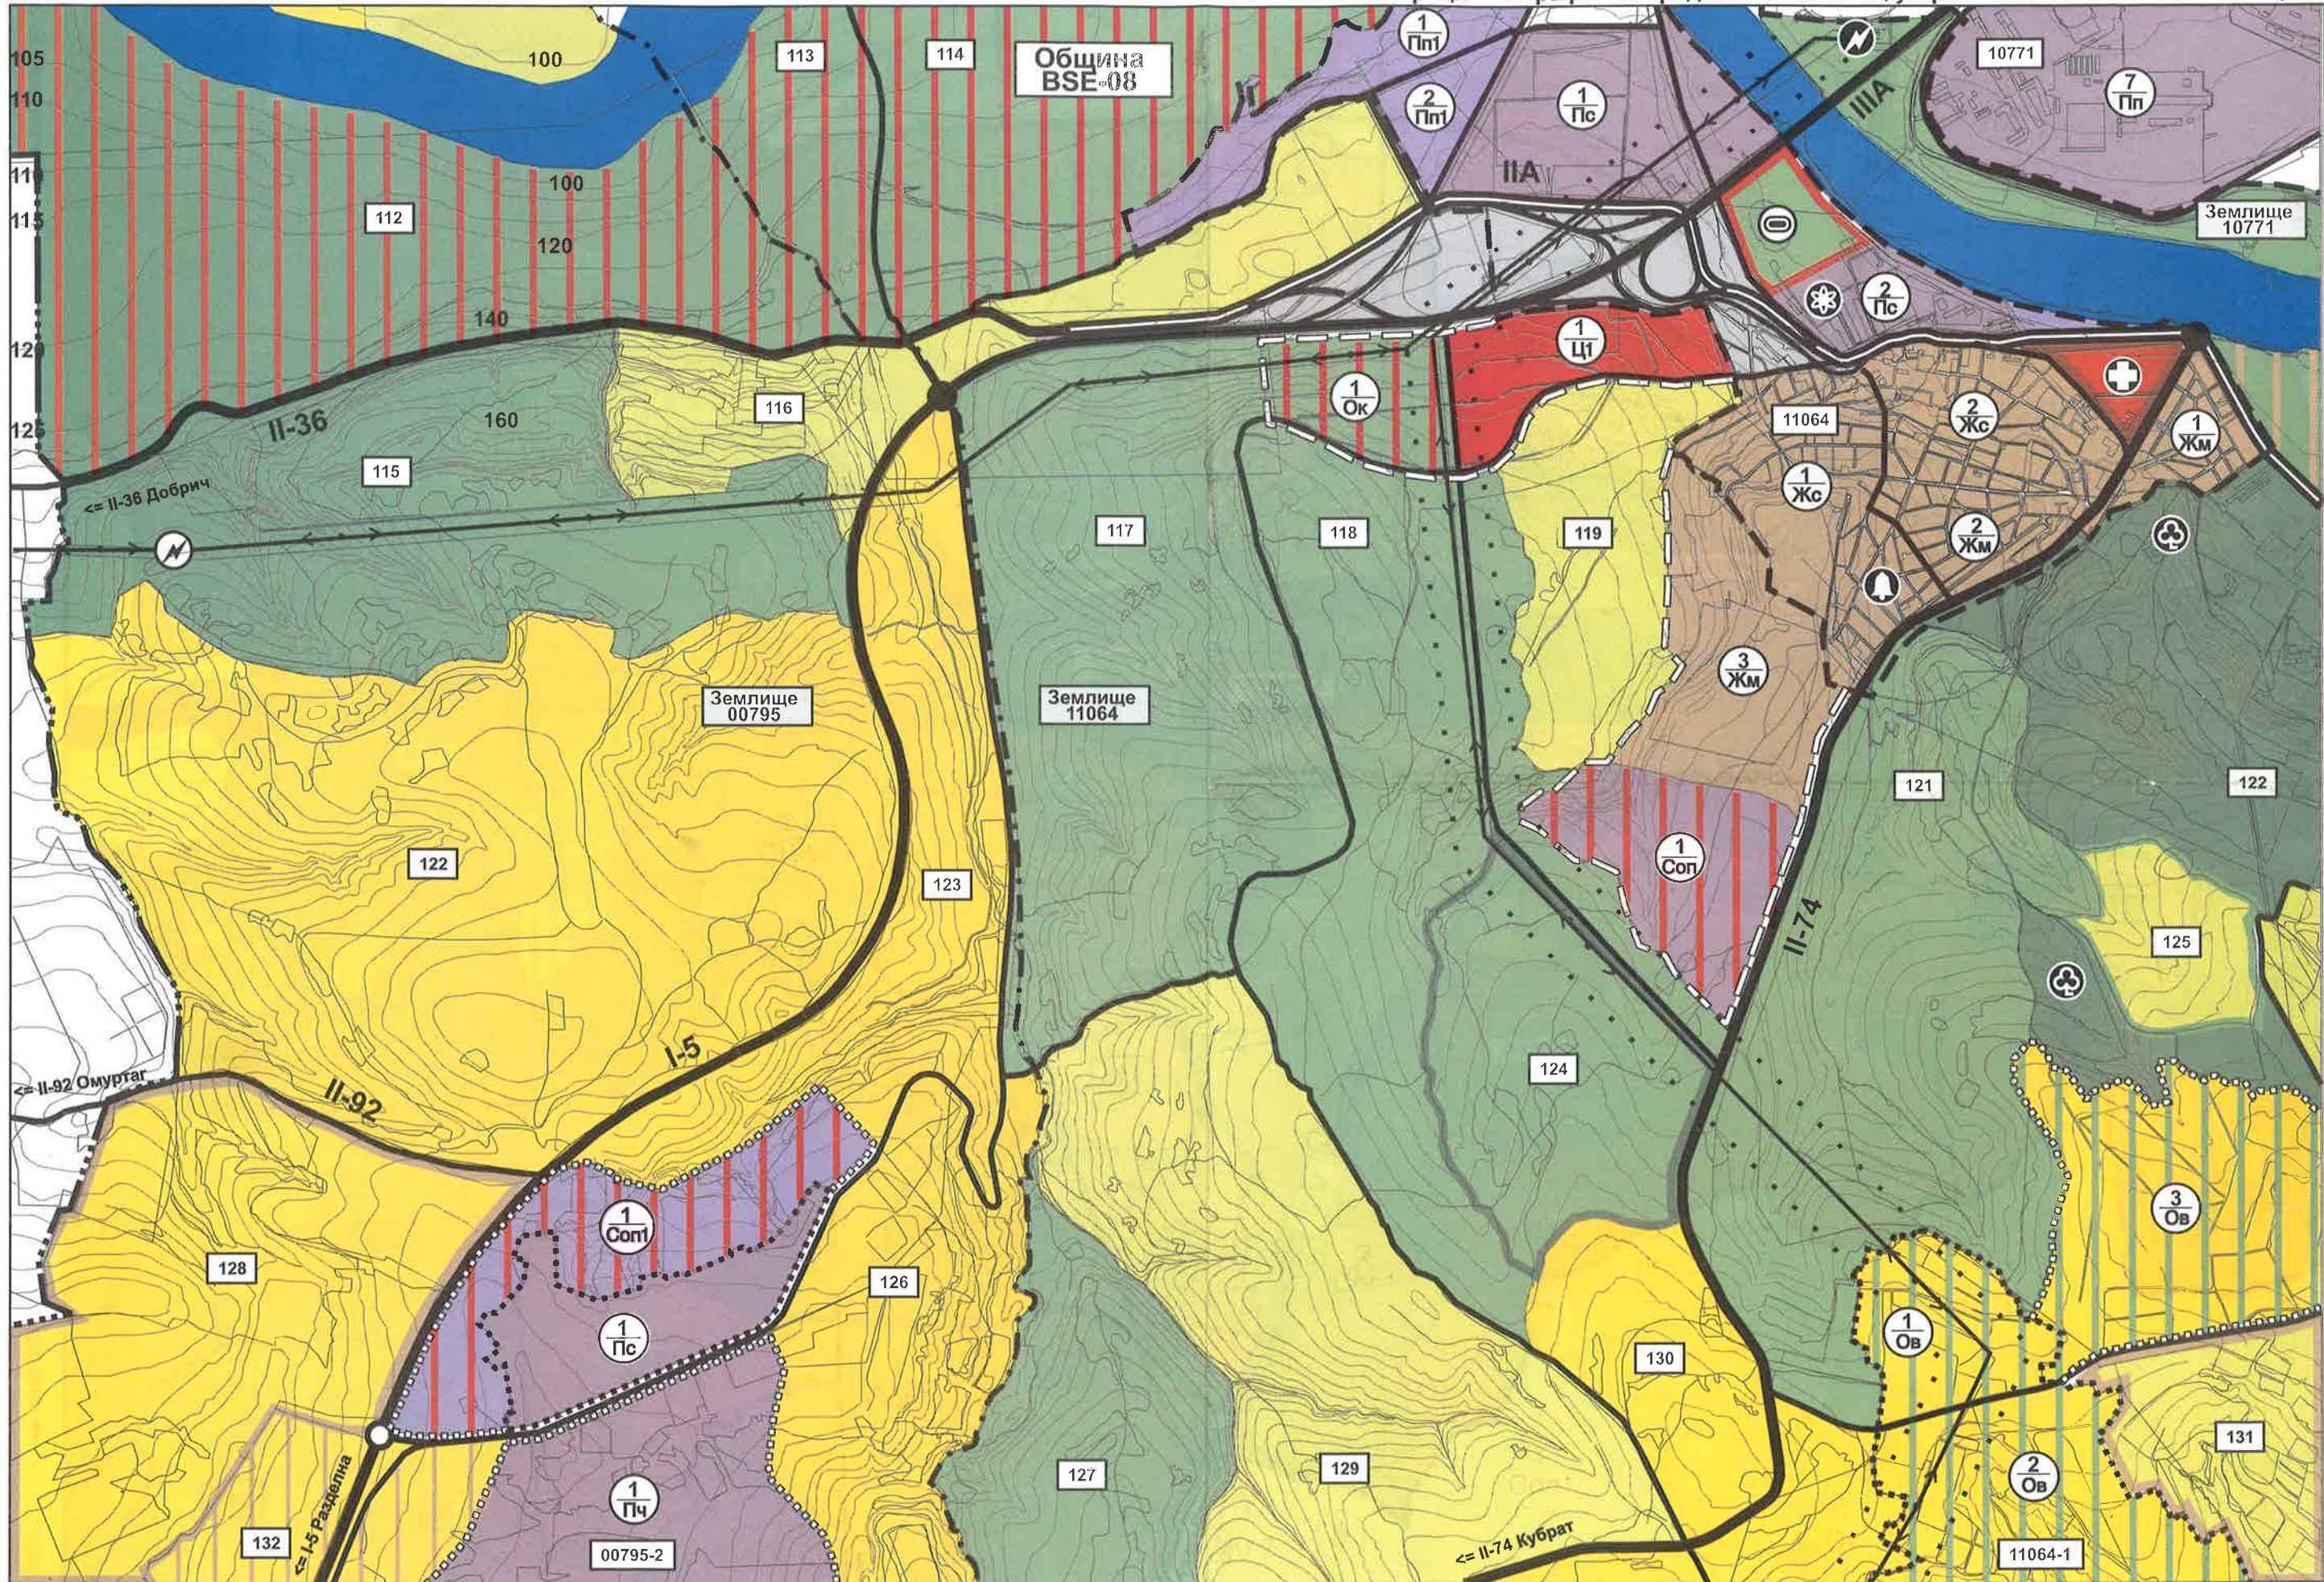

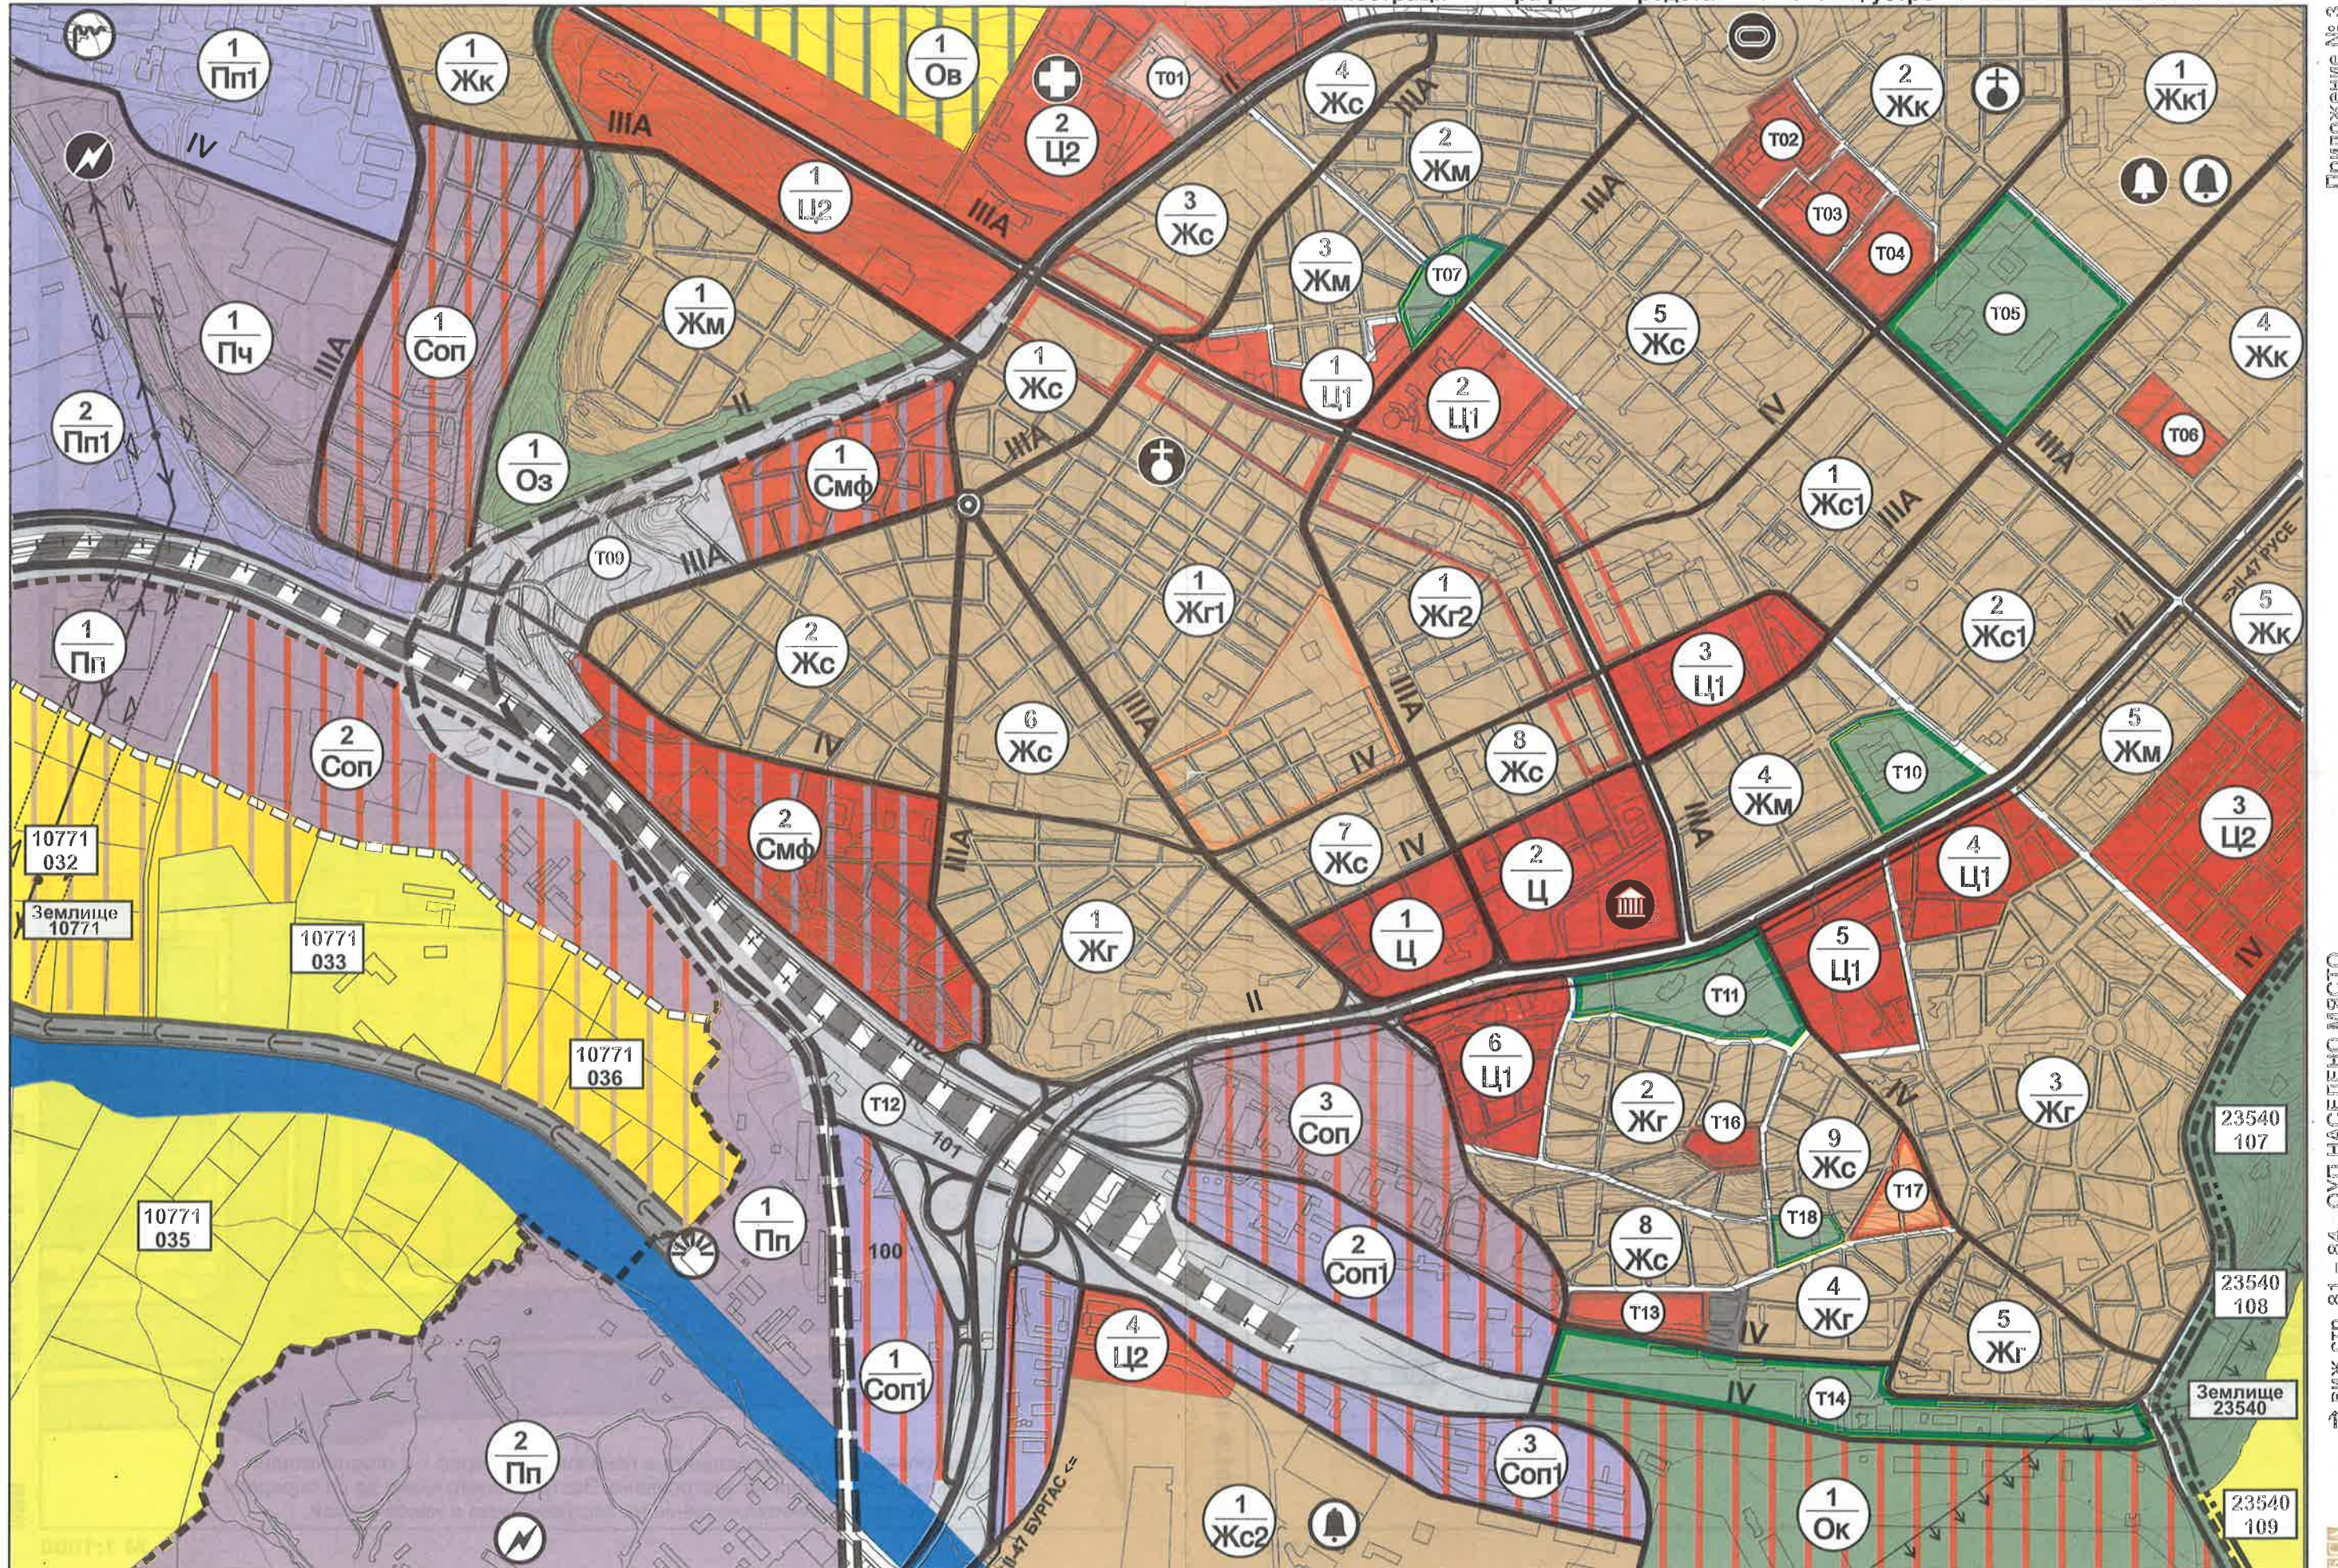


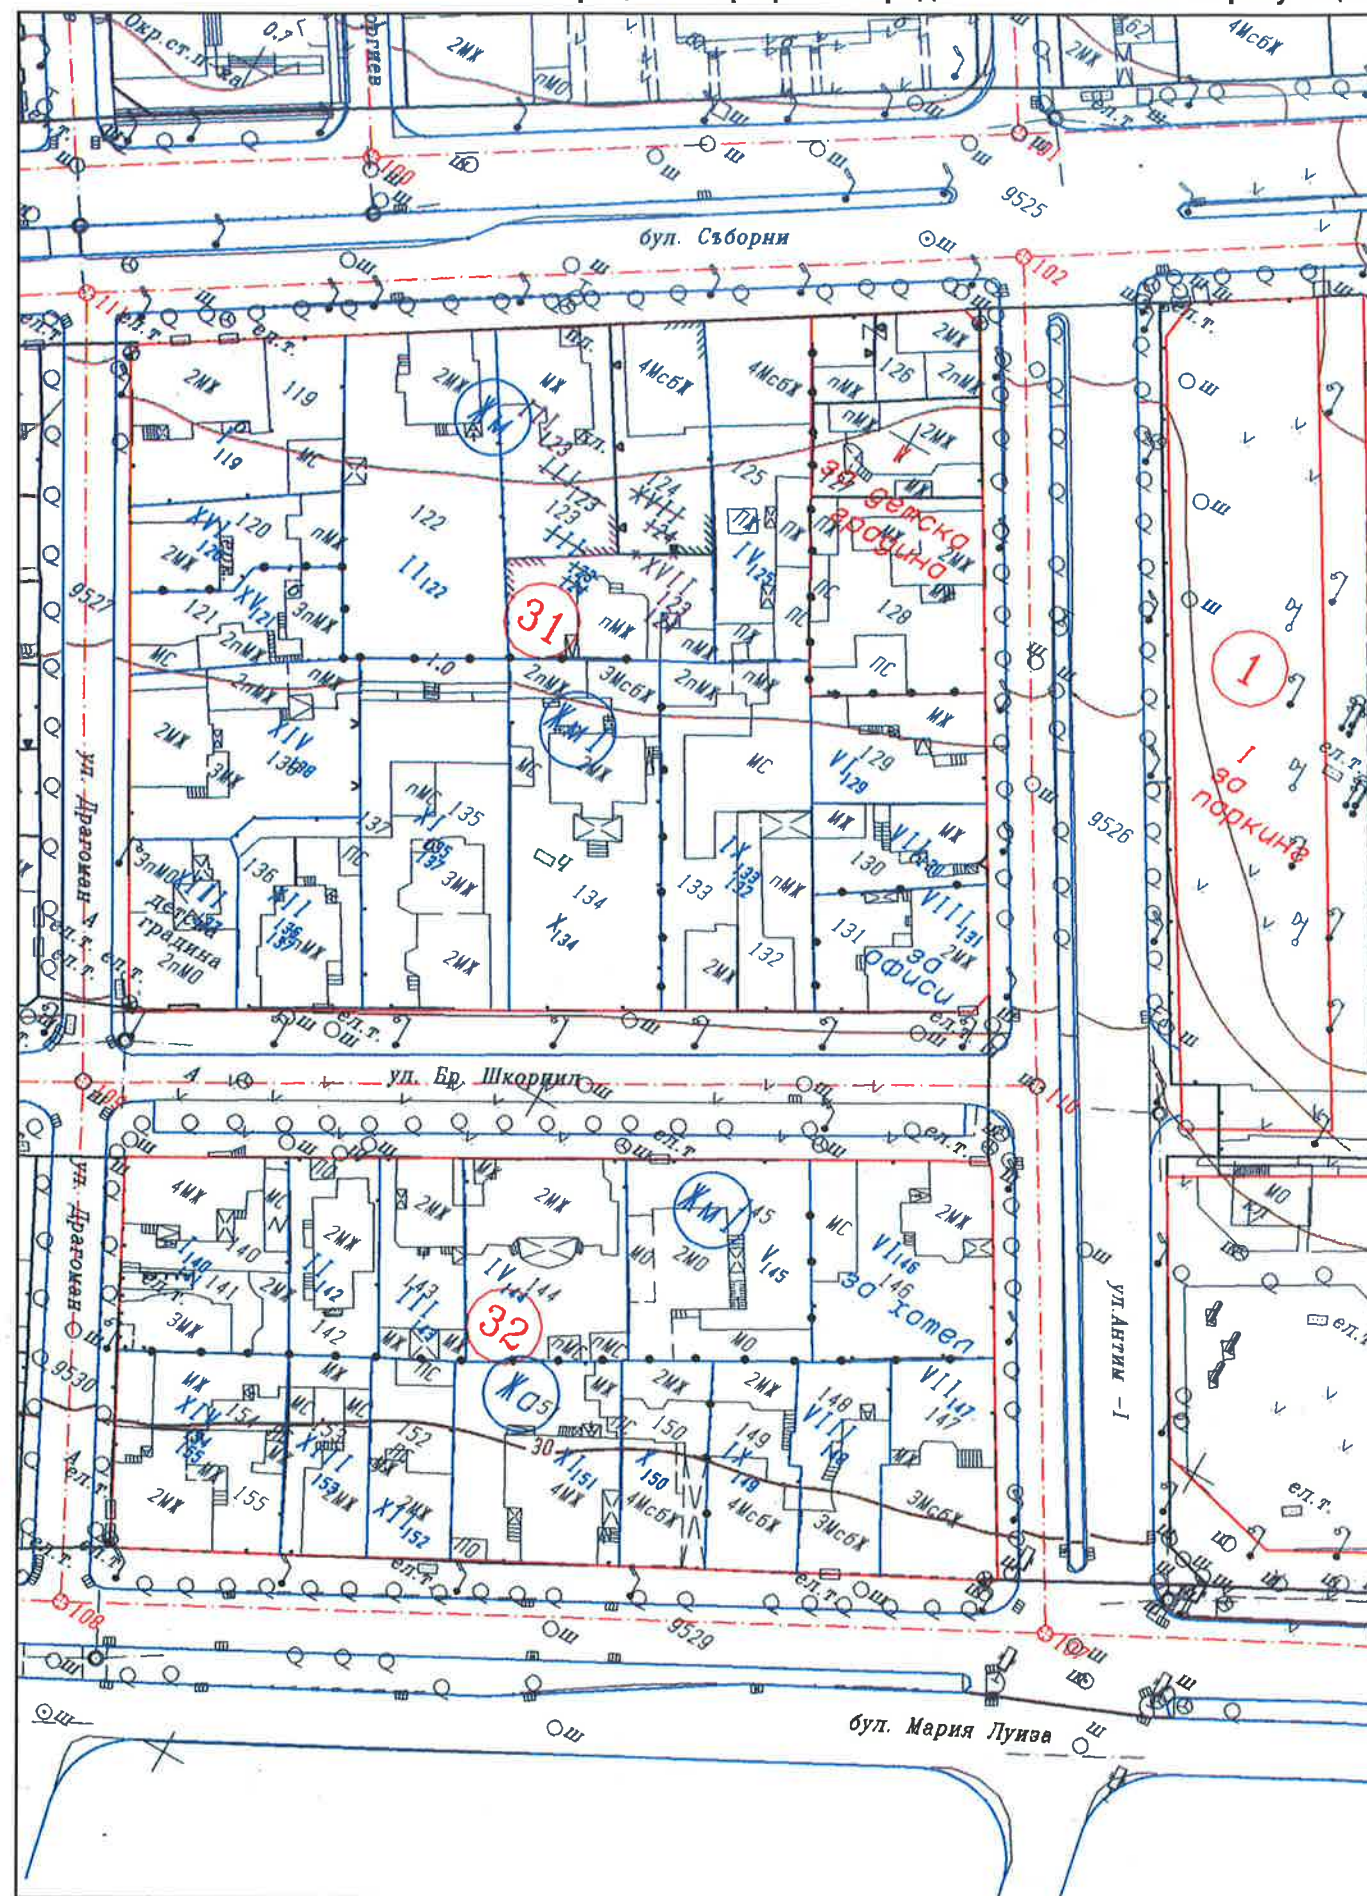

М 1:1000

Приложение № 3

БСН 01/9-10 → виж стр. 85 - 87 ПР

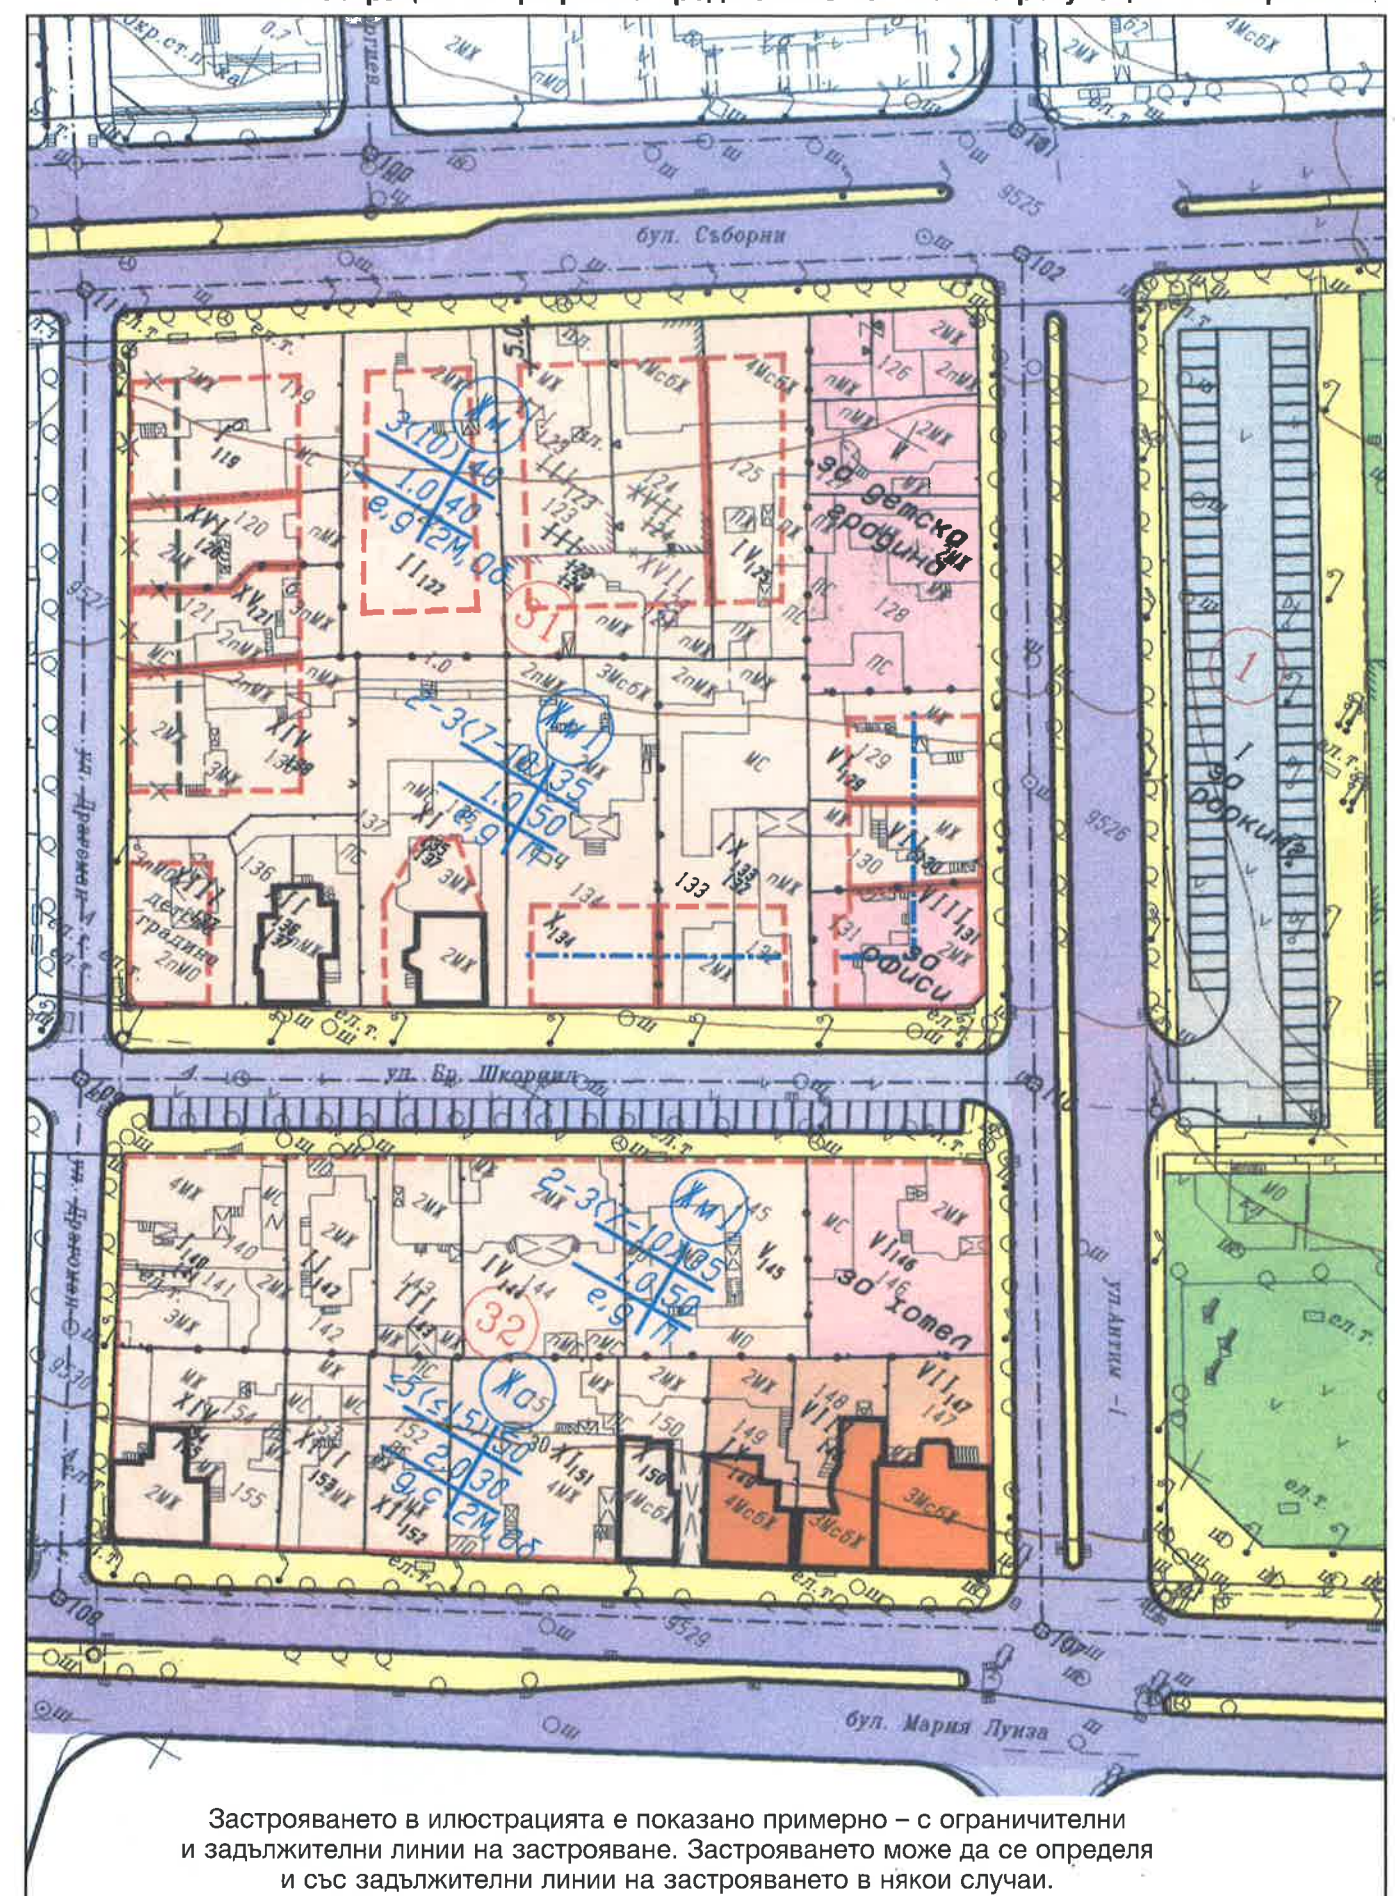

М 1:1000


Приложение № 3

→ виж стр. 85 - 87 ПР


Застрояването в илюстрацията е показано примерно - с ограничителни и задължителни линии на застрояване. Застрояването може да се определя и със задължителни линии на застрояването в някои случаи.

M 1:500


Илюстрация на графично представяне на Работен устройствен план

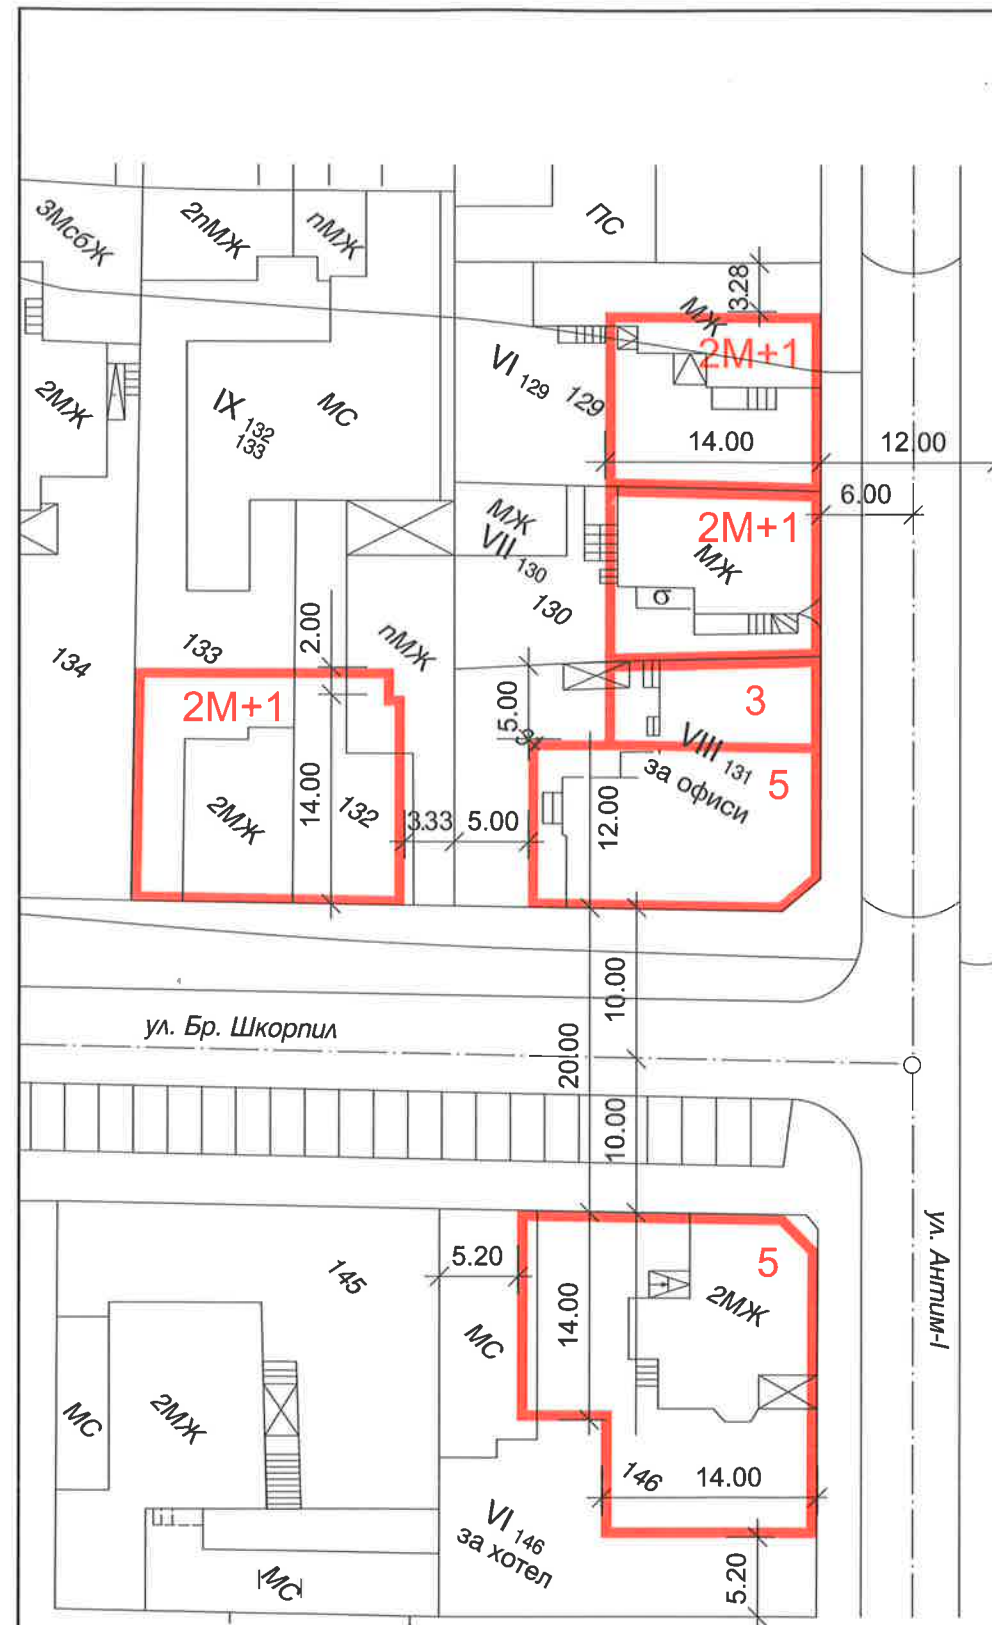


**Работен устройствен план
на урегулирани поземлени имоти
№ № VI - 129, VII - 130 и VIII - 131 квартал 31**

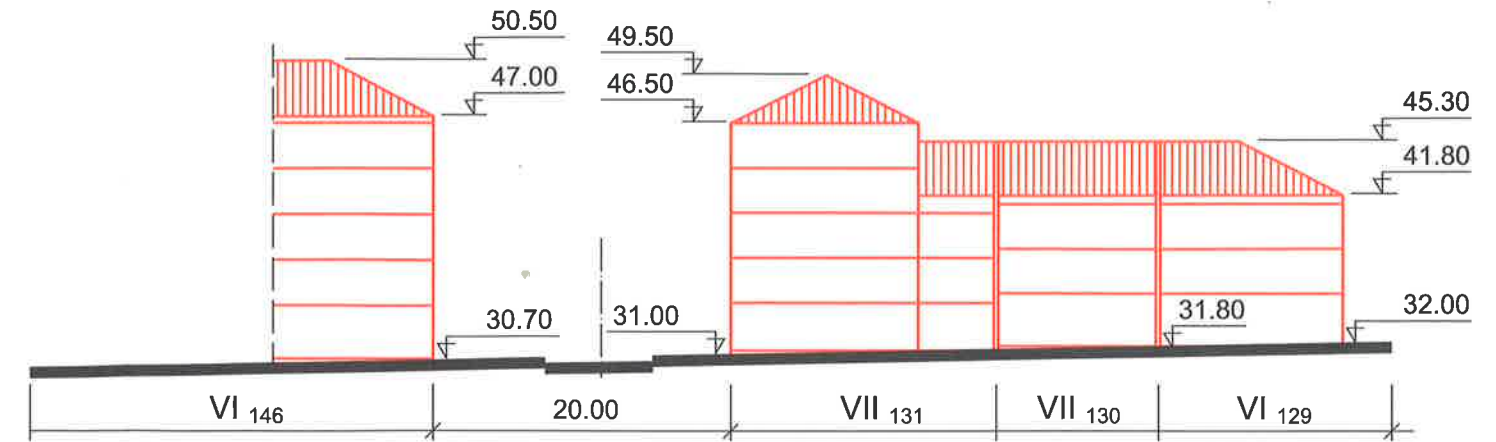

Силует по ул. "Антим I"

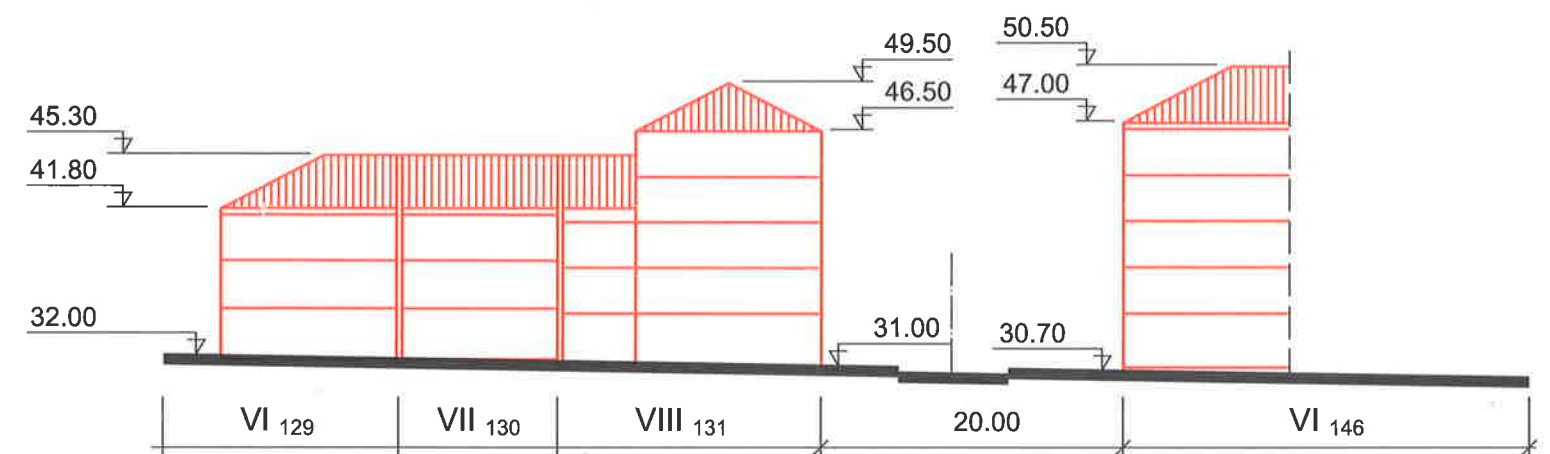

Силует от запад

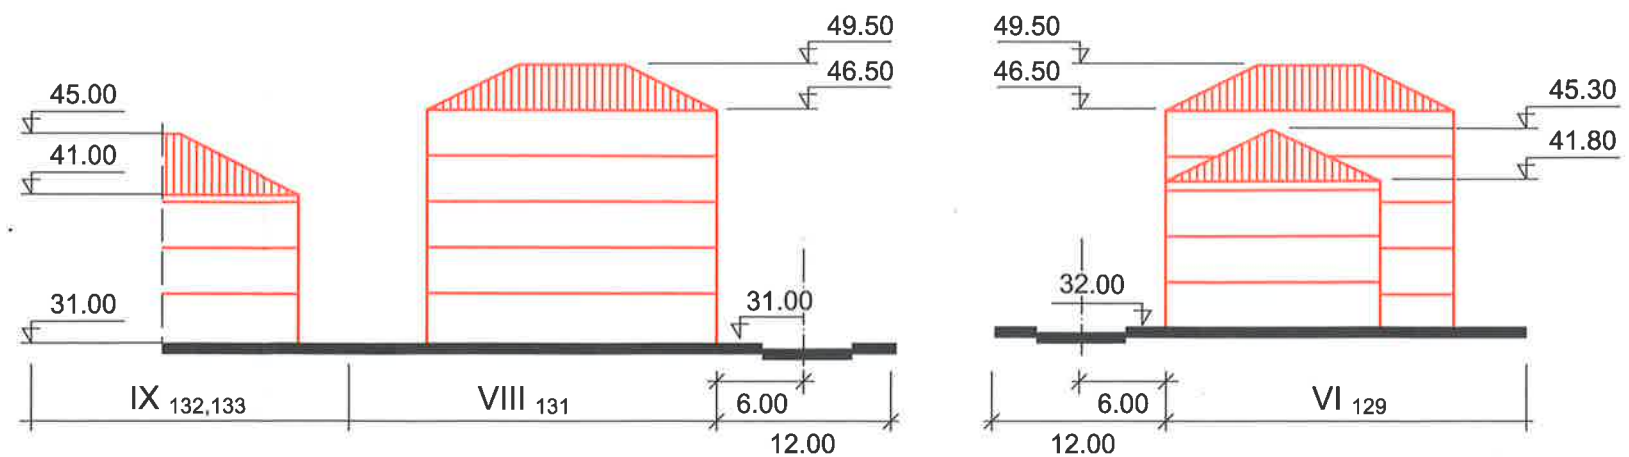

Силует по ул. "Бр. Шкорпил"

Силует от север